


E1\* EQUIP.DOTACIONAL  
 USO PÚBLICO P.BAJA Y SUPERIORE  
 USO PRIVADO APARCAMIENTO SÓTAN

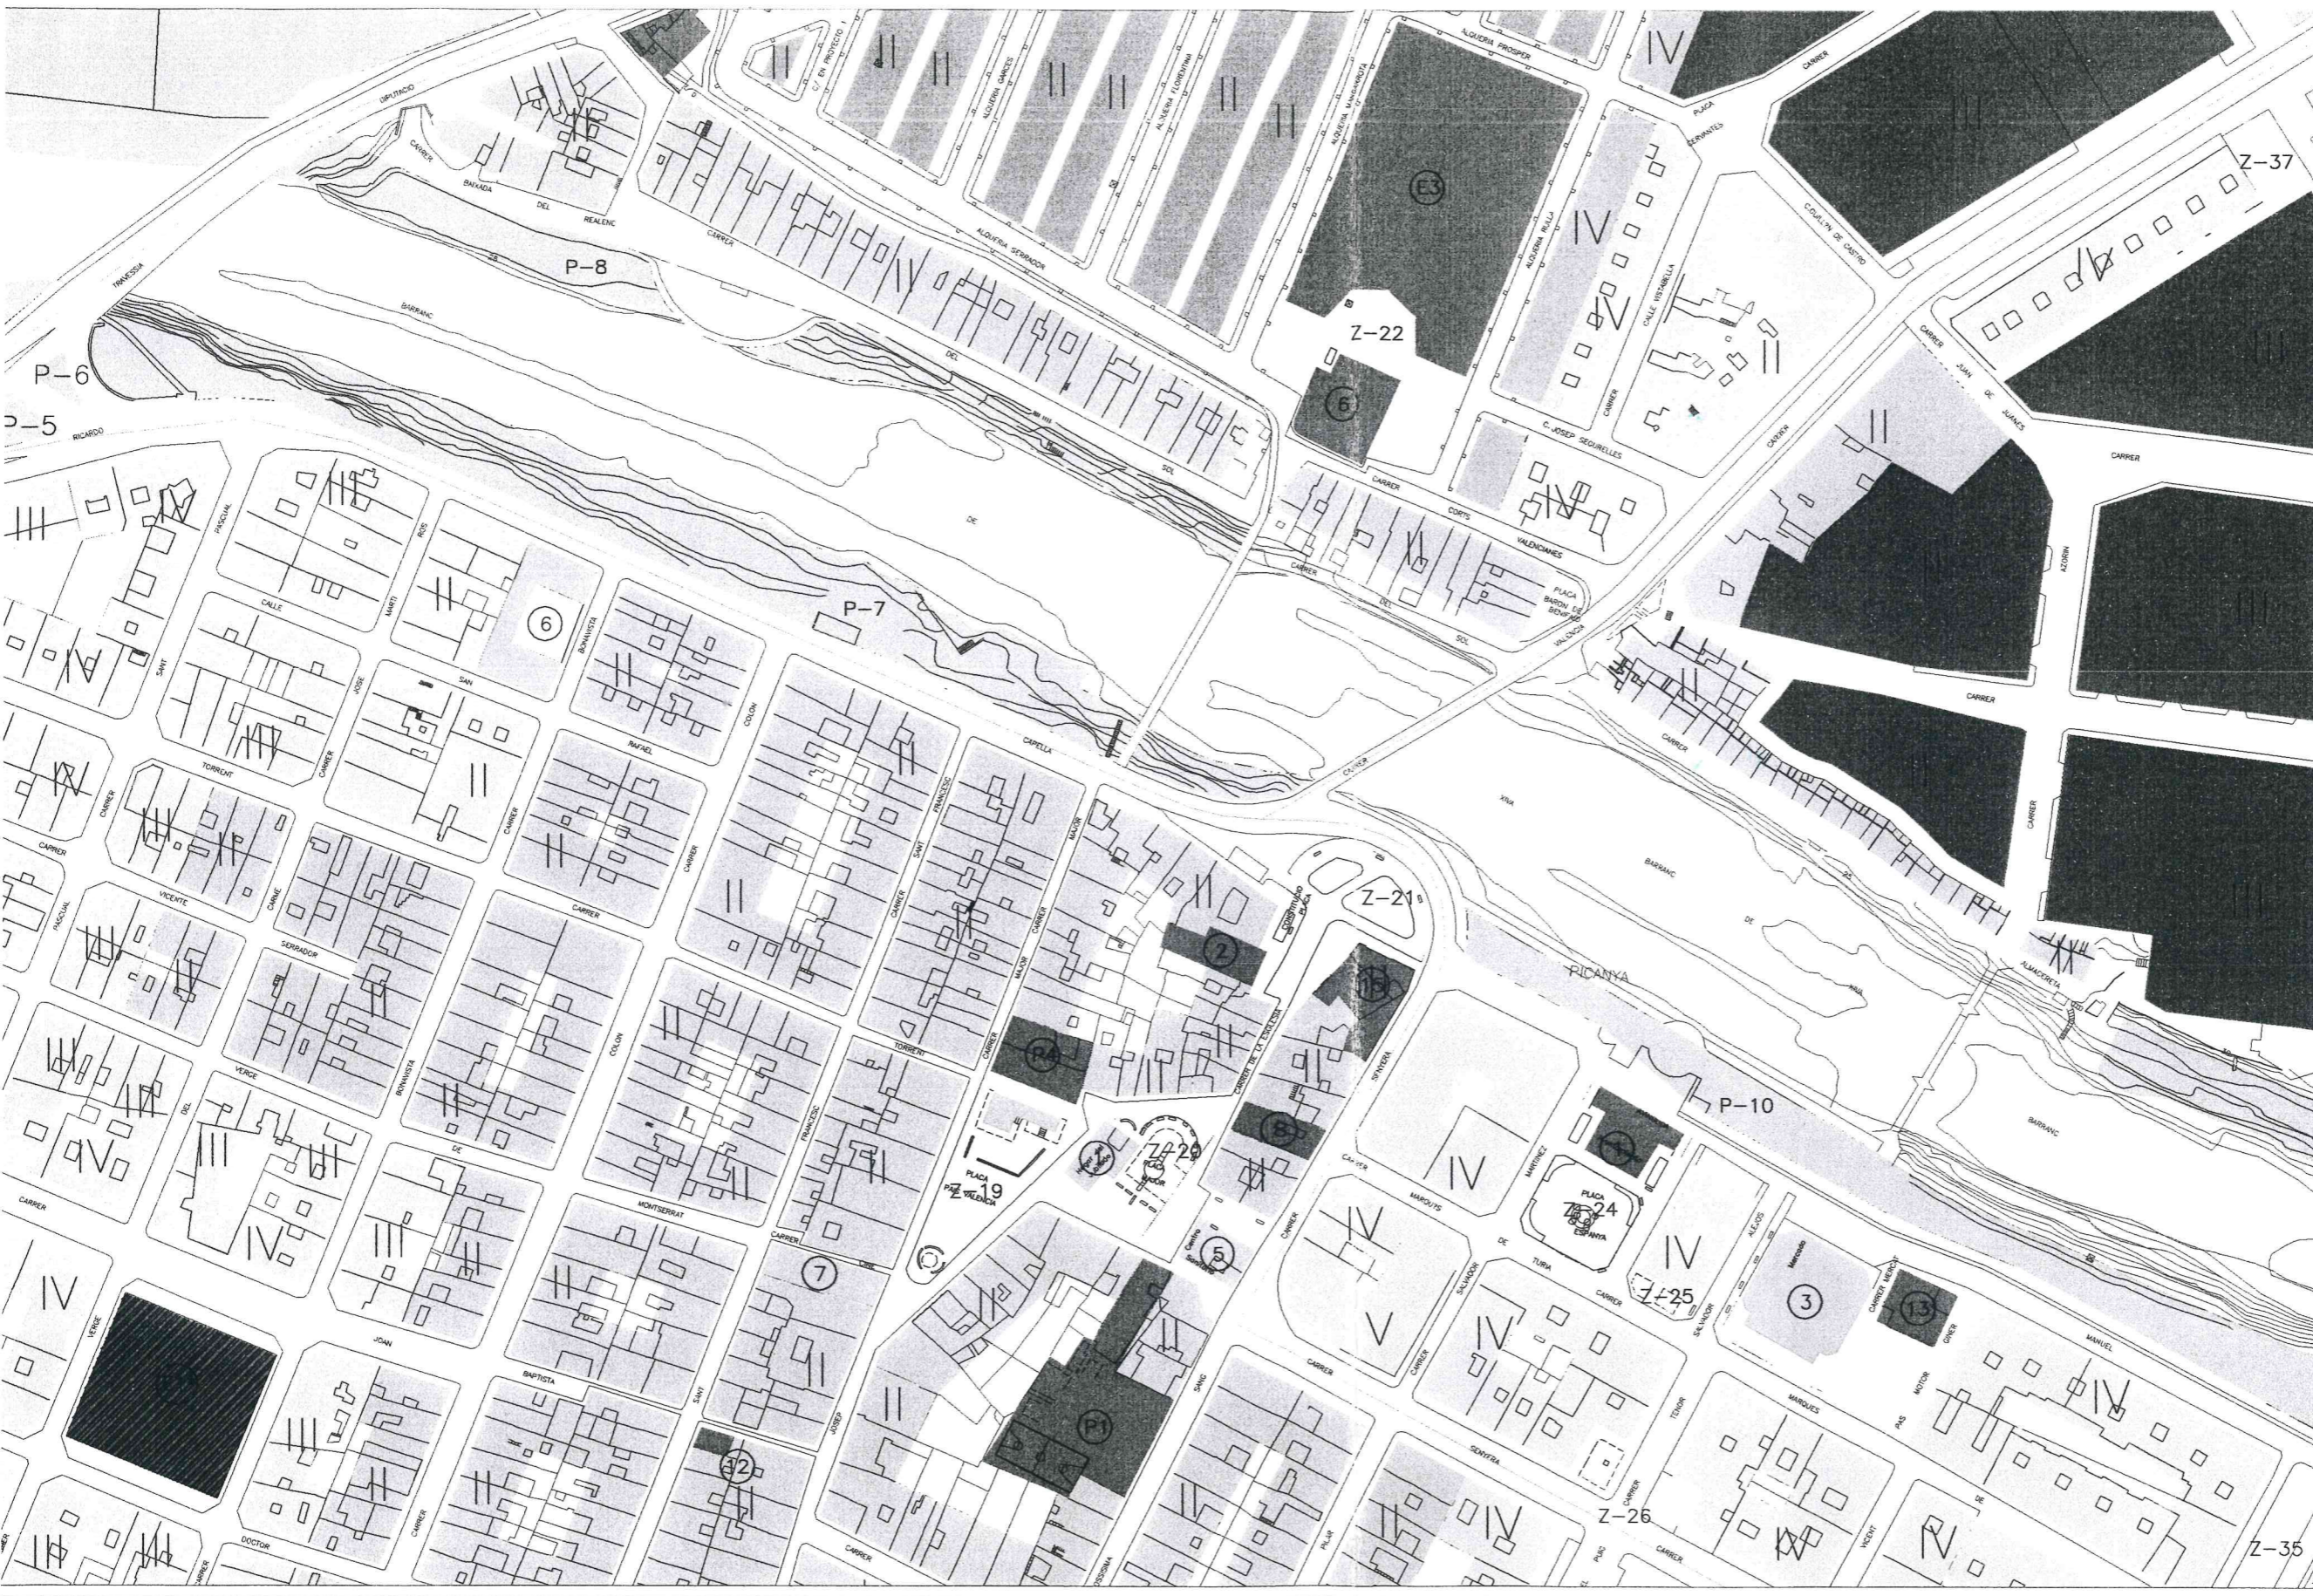

SUELO URBANO

	RESIDENCIAL NUCLEO HISTORICO
	ENSANCHE
	EXTENSION
	BAJA DENSIDAD
	R. D. PLURIFAMILIAR

SUELO URBANIZABLE


	INDUSTRIAL NUCLEO INDUSTRIAL
	POLIGONO INDUSTRIAL

SUELO NO URBANIZABLE

	RESIDENCIAL ENSANCHE
	EXTENSION
	BAJA DENSIDAD
	B. D. PLURIFAMILIAR
	INDUSTRIAL POLIGONO INDUSTRIAL

DOTACIONES PUBLICAS

	NO URBANIZABLE		EQUIP. METROPOLITANO COMUNICACIONES (PCV)		DEPORTIVO
	PROTECCION AGRICOLA		TRANSPORTE (PTR)		SERVICIO URBANOS
	PROTECCION Hotrs y Alquilerías		RED PRIMARIA PARQUES PUBLICOS (PEL)		EQUIPAMIENTO LOCAL DOTACIONES LOCALES
	PROTECCION SISTEMAS		RESERVA DE ZONAS VERDES		ZONAS VERDES
	INDUSTRIA TRANSITORIA		DOCENTE		

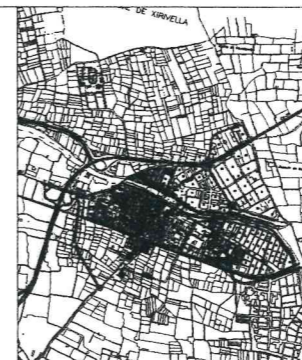

PROMOTOR: EXCMO. AYUNTAMIENTO DE PICANYA

ESCALA: 1/2000

FECHA: SEPTIEMBRE 2006

EXPTE: MODIFICACION PUNTUAL DE ORDENACION URBANA

PLANO Nº: 3

MODIFICACIÓN PUNTUAL Nº9 CALIFICACIÓN DEL SUELO